


10 x 10 177.0 m ²	10 x 9 159.3 m ²	10 x 8 141.6 m ²	10 x 7 123.9 m ²	10 x 6 106.2 m ²	10 x 5 88.5 m ²	10 x 4 70.8m ²	10 x 3 53.1 m ²	10 x 2 35.4 m ²	10 x 1 17.7 m ²	10'160 mm	
9 x 10 159.3 m ²	9 x 9 143.4 m ²	9 x 8 127.4 m ²	9 x 7 111.5 m ²	9 x 6 95.6 m ²	9 x 5 79.7 m ²	9 x 4 63.7 m ²	9 x 3 47.8 m ²	9 x 2 31.9 m ²	9 x 1 15.9 m ²	9'144 mm	
8 x 10 141.6 m ²	8 x 9 127.4 m ²	8 x 8 113.3 m ²	8 x 7 99.1 m ²	8 x 6 85.0 m ²	8 x 5 70.68 m ²	8 x 4 56.6 m ²	8 x 3 42.5 m ²	8 x 2 28.3 m ²	8 x 1 14.2 m ²	8'128 mm	
7 x 10 123.9 m ²	7 x 9 111.5 m ²	7 x 8 99.1 m ²	7 x 7 86.7 m ²	7 x 6 74.3 m ²	7 x 5 62.0 m ²	7 x 4 49.6 m ²	7 x 3 37.2 m ²	7 x 2 24.8 m ²	7 x 1 12.4 m ²	7'112 mm	
6 x 10 106.2 m ²	6 x 9 95.6 m ²	6 x 8 85.0 m ²	6 x 7 74.3 m ²	6 x 6 63.7 m ²	6 x 5 53.1 m ²	6 x 4 42.5 m ²	6 x 3 31.9 m ²	6 x 2 22.1 m ²	6 x 1 10.6 m ²	6'096 mm	
5 x 10 88.5 m ²	5 x 9 79.7 m ²	5 x 8 70.8 m ²	5 x 7 62.0 m ²	5 x 6 53.1 m ²	5 x 5 44.3 m ²	5 x 4 35.4 m ²	5 x 3 26.6 m ²	5 x 2 17.7 m ²	5 x 1 8.9 m ²	5'080 mm	
4 x 10 70.8 m ²	4 x 9 63.7 m ²	4 x 8 56.6 m ²	4 x 7 49.6 m ²	4 x 6 42.5 m ²	4 x 5 35.4 m ²	4 x 4 28.3 m ²	4 x 3 21.2 m ²	4 x 2 14.2 m ²	4 x 1 7.1 m ²	4'064 mm	
3 x 10 53.1 m ²	3 x 9 47.8 m ²	3 x 8 42.5 m ²	3 x 7 37.2 m ²	3 x 6 31.9 m ²	3 x 5 26.6 m ²	3 x 4 21.2 m ²	3 x 3 15.9 m ²	3 x 2 10.6 m ²	3 x 1 5.3 m ²	3'048 mm	
2 x 10 35.4 m ²	2 x 9 31.9 m ²	2 x 8 28.3 m ²	2 x 7 24.8 m ²	2 x 6 21.2 m ²	2 x 5 17.7 m ²	2 x 4 14.2 m ²	2 x 3 10.6 m ²	2 x 2 7.1 m ²	2 x 1 3.5 m ²	2'032 mm	
1 x 10 17.7 m ²	1 x 9 15.9 m ²	1 x 8 14.2 m ²	1 x 7 12.4 m ²	1 x 6 10.6 m ²	1 x 5 8.9 m ²	1 x 4 7.1 m ²	1 x 3 5.3 m ²	1 x 2 3.5 m ²	1 x 1 1.8 m ²	1'016 mm	

Note !

- Sans prise en compte des charges de vent et de neige par SIA 263
- Planification avec des charges de vent et neige recommandé avec logiciel proSolrif (www.schweizer-metallbau.ch)

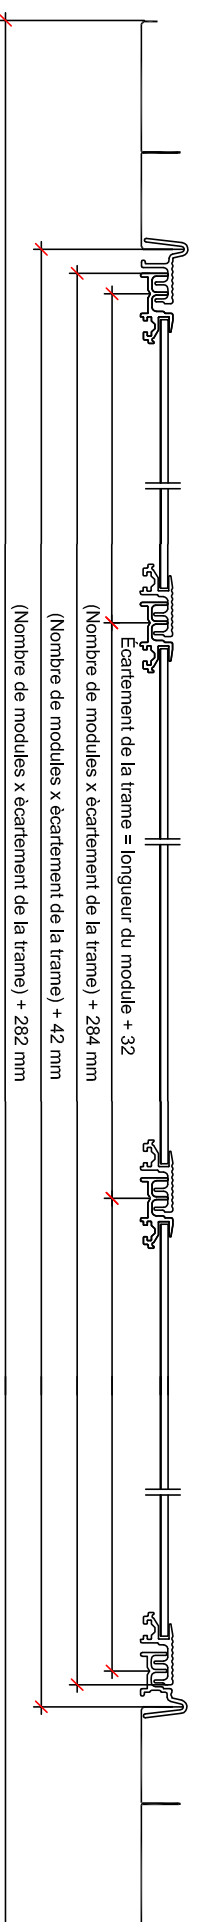

Écartement de la trame

horizontal = 1'741 mm
vertical = 1'016 mm

Dimension total champ de module:

horizontal = x Dimension de la trame + 18 mm
vertical = x Dimension de la trame + 32 mm

Dimension total du champ de module avec tôle de finition latérale gauche et supérieure

horizontal = champ de module + 282 mm
vertical = champ de module + 340 mm

Plan-Nr.	Erstellt am / von	Revidiert am / von	Bezeichnung
001	04.03.20 WAS	.	