



10 x 10 143,0 m ²	10 x 9 128,7 m ²	10 x 8 114,4 m ²	10 x 7 100,1 m ²	10 x 6 85,8 m ²	10 x 5 71,5 m ²	10 x 4 57,2 m ²	10 x 3 42,9 m ²	10 x 2 28,6 m ²	10 x 1 14,3 m ²
9 x 10 128,7 m ²	9 x 9 115,8 m ²	9 x 8 103,0 m ²	9 x 7 90,1 m ²	9 x 6 77,2 m ²	9 x 5 64,4 m ²	9 x 4 51,5 m ²	9 x 3 38,6 m ²	9 x 2 25,7 m ²	9 x 1 12,9 m ²
8 x 10 141,6 m ²	8 x 9 103,0 m ²	8 x 8 91,5 m ²	8 x 7 80,1 m ²	8 x 6 68,6 m ²	8 x 5 57,2 m ²	8 x 4 45,8 m ²	8 x 3 34,3 m ²	8 x 2 22,9 m ²	8 x 1 11,4 m ²
7 x 10 114,4 m ²	7 x 9 90,1 m ²	7 x 8 80,1 m ²	7 x 7 70,1 m ²	7 x 6 60,1 m ²	7 x 5 50,1 m ²	7 x 4 40,0 m ²	7 x 3 30,0 m ²	7 x 2 20,0 m ²	7 x 1 10,0 m ²
6 x 10 85,8 m ²	6 x 9 77,2 m ²	6 x 8 68,6 m ²	6 x 7 60,1 m ²	6 x 6 51,5 m ²	6 x 5 51,5 m ²	6 x 4 34,3 m ²	6 x 3 25,7 m ²	6 x 2 17,2 m ²	6 x 1 8,6 m ²
5 x 10 71,5 m ²	5 x 9 64,4 m ²	5 x 8 57,2 m ²	5 x 7 50,1 m ²	5 x 6 42,9 m ²	5 x 5 35,8 m ²	5 x 4 28,6 m ²	5 x 3 21,5 m ²	5 x 2 14,3 m ²	5 x 1 7,2 m ²
4 x 10 57,2 m ²	4 x 9 51,5 m ²	4 x 8 45,8 m ²	4 x 7 40 m ²	4 x 6 34,3 m ²	4 x 5 28,6 m ²	4 x 4 22,9 m ²	4 x 3 17,2 m ²	4 x 2 11,4 m ²	4 x 1 5,7 m ²
3 x 10 42,9 m ²	3 x 9 38,6 m ²	3 x 8 34,3 m ²	3 x 7 30,0 m ²	3 x 6 25,7 m ²	3 x 5 21,5 m ²	3 x 4 17,2 m ²	3 x 3 12,9 m ²	3 x 2 8,6 m ²	3 x 1 4,3 m ²
2 x 10 28,6 m ²	2 x 9 25,7 m ²	2 x 8 22,9 m ²	2 x 7 20,0 m ²	2 x 6 17,2 m ²	2 x 5 14,3 m ²	2 x 4 11,4 m ²	2 x 3 8,6 m ²	2 x 2 5,7 m ²	2 x 1 2,9 m ²
1 x 10 14,3 m ²	1 x 9 12,9 m ²	1 x 8 11,4 m ²	1 x 7 10,0 m ²	1 x 6 8,6 m ²	1 x 5 7,2 m ²	1 x 4 5,7 m ²	1 x 3 4,3 m ²	1 x 2 2,9 m ²	1 x 1 1,4 m ²
14'120 mm	12'708 mm	11'296 mm	9'884 mm	8'472 mm	7'060 mm	5'648 mm	4'236 mm	2'824 mm	1'412 mm

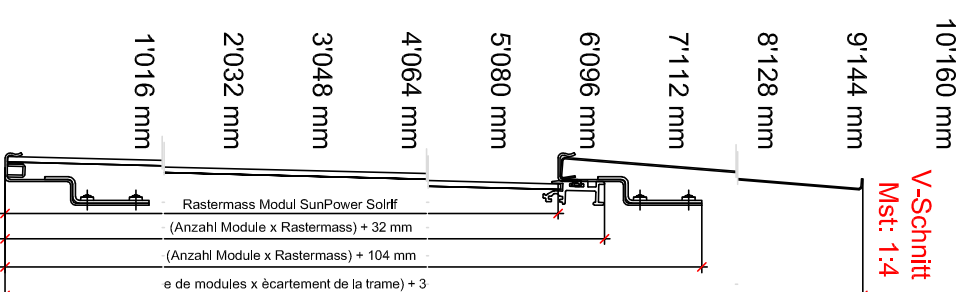

Modulmasse
 horizontal = 1'759 mm
 vertikal = 1'048 mm

Rastermasse
 horizontal = 1'741 mm
 vertikal = 1'016 mm

H-Schnitt Mst: 1:4

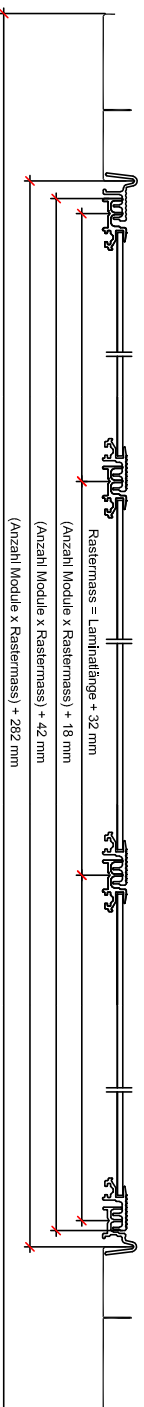

Gesamtmasse Modulfeld
 mit Seiten- und Firstblechen:
 horizontal = Modulfeld + 282 mm
 vertikal = Modulfeld + 340 mm

Plan-Nr.	Erstellt	Revidiert	Bezeichnung
001	am / von 04.03.20 WAS	am / von	