
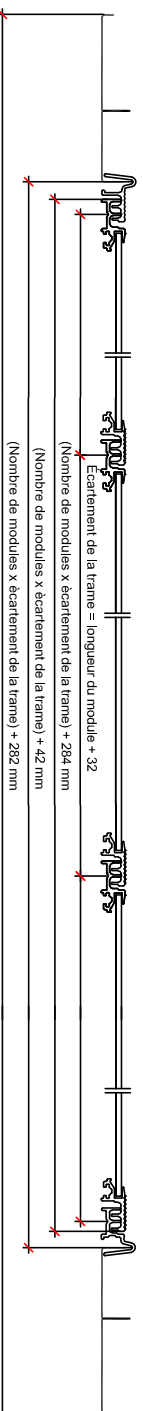


10 x 10 143.0 m ²	10 x 9 128.7 m ²	10 x 8 114.4 m ²	10 x 7 100.1 m ²	10 x 6 85.8 m ²	10 x 5 71.5 m ²	10 x 4 57.2 m ²	10 x 3 42.9 m ²	10 x 2 28.6 m ²	10 x 1 14.3 m ²	10'160 mm
9 x 10 128.7 m ²	9 x 9 115.8 m ²	9 x 8 103.0 m ²	9 x 7 90.1 m ²	9 x 6 77.2 m ²	9 x 5 64.4 m ²	9 x 4 51.5 m ²	9 x 3 38.6 m ²	9 x 2 25.7 m ²	9 x 1 12.9 m ²	9'144 mm
8 x 10 141.6 m ²	8 x 9 103.0 m ²	8 x 8 91.5 m ²	8 x 7 80.1 m ²	8 x 6 68.6 m ²	8 x 5 57.2 m ²	8 x 4 45.8 m ²	8 x 3 34.3 m ²	8 x 2 22.9 m ²	8 x 1 11.4 m ²	8'128 mm
7 x 10 114.4 m ²	7 x 9 90.1 m ²	7 x 8 80.1 m ²	7 x 7 70.1 m ²	7 x 6 60.1 m ²	7 x 5 50.1 m ²	7 x 4 40.0 m ²	7 x 3 30.0 m ²	7 x 2 20.0 m ²	7 x 1 10.0 m ²	7'112 mm
6 x 10 85.8 m ²	6 x 9 77.2 m ²	6 x 8 68.6 m ²	6 x 7 60.1 m ²	6 x 6 51.5 m ²	6 x 5 51.5 m ²	6 x 4 34.3 m ²	6 x 3 25.7 m ²	6 x 2 17.2 m ²	6 x 1 8.6 m ²	6'096 mm
5 x 10 71.5 m ²	5 x 9 64.4 m ²	5 x 8 57.2 m ²	5 x 7 50.1 m ²	5 x 6 42.9 m ²	5 x 5 35.8 m ²	5 x 4 28.6 m ²	5 x 3 21.5 m ²	5 x 2 14.3 m ²	5 x 1 7.2 m ²	5'080 mm
4 x 10 57.2 m ²	4 x 9 51.5 m ²	4 x 8 45.8 m ²	4 x 7 40 m ²	4 x 6 34.3 m ²	4 x 5 28.6 m ²	4 x 4 22.9 m ²	4 x 3 17.2 m ²	4 x 2 11.4 m ²	4 x 1 5.7 m ²	4'064 mm
3 x 10 42.9 m ²	3 x 9 38.6 m ²	3 x 8 34.3 m ²	3 x 7 30.0 m ²	3 x 6 25.7 m ²	3 x 5 21.5 m ²	3 x 4 17.2 m ²	3 x 3 12.9 m ²	3 x 2 8.6 m ²	3 x 1 4.3 m ²	3'048 mm
2 x 10 28.6 m ²	2 x 9 25.7 m ²	2 x 8 22.9 m ²	2 x 7 20.0 m ²	2 x 6 17.2 m ²	2 x 5 14.3 m ²	2 x 4 11.4 m ²	2 x 3 8.6 m ²	2 x 2 5.7 m ²	2 x 1 2.9 m ²	2'032 mm
1 x 10 14.3 m ²	1 x 9 12.9 m ²	1 x 8 11.4 m ²	1 x 7 10.0 m ²	1 x 6 8.6 m ²	1 x 5 7.2 m ²	1 x 4 5.7 m ²	1 x 3 4.3 m ²	1 x 2 2.9 m ²	1 x 1 1.4 m ²	1'016 mm
14'120 mm	12'708 mm	11'296 mm	9'884 mm	8'472 mm	7'060 mm	5'648 mm	4'236 mm	2'824 mm	1'412 mm	

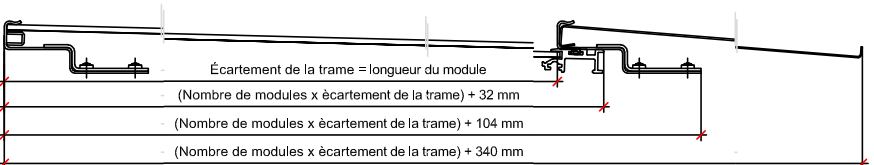

Note 1

- Sans prise en compte des charges de vent et de neige par SIA 263
- Planification avec des charges de vent et neige recommandé avec logiciel proSolrif (www.schweizer-metallbau.ch)

Écartement de la trame

horizontal = 1'741 mm
vertical = 1'016 mm

Dimension total champ de module:

horizontal = x Dimension de la trame + 18 mm
vertical = x Dimension de la trame + 32 mm

Dimension total du champ de module avec tête de finition latérale gauche et supérieure

horizontal = champ de module + 282 mm
vertical = champ de module + 340 mm