


<b>10 x 10</b> 177.0 m <sup>2</sup>	<b>10 x 9</b> 159.3 m <sup>2</sup>	<b>10 x 8</b> 141.6 m <sup>2</sup>	<b>10 x 7</b> 123.9 m <sup>2</sup>	<b>10 x 6</b> 106.2 m <sup>2</sup>	<b>10 x 5</b> 88.5 m <sup>2</sup>	<b>10 x 4</b> 70.8 m <sup>2</sup>	<b>10 x 3</b> 53.1 m <sup>2</sup>	<b>10 x 2</b> 35.4 m <sup>2</sup>	<b>10 x 1</b> 17.7 m <sup>2</sup>
<b>9 x 10</b> 159.3 m <sup>2</sup>	<b>9 x 9</b> 143.4 m <sup>2</sup>	<b>9 x 8</b> 127.4 m <sup>2</sup>	<b>9 x 7</b> 111.5 m <sup>2</sup>	<b>9 x 6</b> 95.6 m <sup>2</sup>	<b>9 x 5</b> 79.7 m <sup>2</sup>	<b>9 x 4</b> 63.7 m <sup>2</sup>	<b>9 x 3</b> 47.8 m <sup>2</sup>	<b>9 x 2</b> 31.9 m <sup>2</sup>	<b>9 x 1</b> 15.9 m <sup>2</sup>
<b>8 x 10</b> 141.6 m <sup>2</sup>	<b>8 x 9</b> 127.4 m <sup>2</sup>	<b>8 x 8</b> 113.3 m <sup>2</sup>	<b>8 x 7</b> 99.1 m <sup>2</sup>	<b>8 x 6</b> 85.0 m <sup>2</sup>	<b>8 x 5</b> 70.68 m <sup>2</sup>	<b>8 x 4</b> 56.6 m <sup>2</sup>	<b>8 x 3</b> 42.5 m <sup>2</sup>	<b>8 x 2</b> 28.3 m <sup>2</sup>	<b>8 x 1</b> 14.2 m <sup>2</sup>
<b>7 x 10</b> 123.9 m <sup>2</sup>	<b>7 x 9</b> 111.5 m <sup>2</sup>	<b>7 x 8</b> 99.1 m <sup>2</sup>	<b>7 x 7</b> 86.7 m <sup>2</sup>	<b>7 x 6</b> 74.3 m <sup>2</sup>	<b>7 x 5</b> 62.0 m <sup>2</sup>	<b>7 x 4</b> 49.6 m <sup>2</sup>	<b>7 x 3</b> 37.2 m <sup>2</sup>	<b>7 x 2</b> 24.8 m <sup>2</sup>	<b>7 x 1</b> 12.4 m <sup>2</sup>
<b>6 x 10</b> 106.2 m <sup>2</sup>	<b>6 x 9</b> 95.6 m <sup>2</sup>	<b>6 x 8</b> 85.0 m <sup>2</sup>	<b>6 x 7</b> 74.3 m <sup>2</sup>	<b>6 x 6</b> 63.7 m <sup>2</sup>	<b>6 x 5</b> 53.1 m <sup>2</sup>	<b>6 x 4</b> 42.5 m <sup>2</sup>	<b>6 x 3</b> 31.9 m <sup>2</sup>	<b>6 x 2</b> 22.1 m <sup>2</sup>	<b>6 x 1</b> 10.6 m <sup>2</sup>
<b>5 x 10</b> 88.5 m <sup>2</sup>	<b>5 x 9</b> 79.7 m <sup>2</sup>	<b>5 x 8</b> 70.8 m <sup>2</sup>	<b>5 x 7</b> 62.0 m <sup>2</sup>	<b>5 x 6</b> 53.1 m <sup>2</sup>	<b>5 x 5</b> 44.3 m <sup>2</sup>	<b>5 x 4</b> 35.4 m <sup>2</sup>	<b>5 x 3</b> 26.6 m <sup>2</sup>	<b>5 x 2</b> 17.7 m <sup>2</sup>	<b>5 x 1</b> 8.9 m <sup>2</sup>
<b>4 x 10</b> 70.8 m <sup>2</sup>	<b>4 x 9</b> 63.7 m <sup>2</sup>	<b>4 x 8</b> 56.6 m <sup>2</sup>	<b>4 x 7</b> 49.6 m <sup>2</sup>	<b>4 x 6</b> 42.5 m <sup>2</sup>	<b>4 x 5</b> 35.4 m <sup>2</sup>	<b>4 x 4</b> 28.3 m <sup>2</sup>	<b>4 x 3</b> 21.2 m <sup>2</sup>	<b>4 x 2</b> 14.2 m <sup>2</sup>	<b>4 x 1</b> 7.1 m <sup>2</sup>
<b>3 x 10</b> 53.1 m <sup>2</sup>	<b>3 x 9</b> 47.8 m <sup>2</sup>	<b>3 x 8</b> 42.5 m <sup>2</sup>	<b>3 x 7</b> 37.2 m <sup>2</sup>	<b>3 x 6</b> 31.9 m <sup>2</sup>	<b>3 x 5</b> 26.6 m <sup>2</sup>	<b>3 x 4</b> 21.2 m <sup>2</sup>	<b>3 x 3</b> 15.9 m <sup>2</sup>	<b>3 x 2</b> 10.6 m <sup>2</sup>	<b>3 x 1</b> 5.3 m <sup>2</sup>
<b>2 x 10</b> 35.4 m <sup>2</sup>	<b>2 x 9</b> 31.9 m <sup>2</sup>	<b>2 x 8</b> 28.3 m <sup>2</sup>	<b>2 x 7</b> 24.8 m <sup>2</sup>	<b>2 x 6</b> 21.2 m <sup>2</sup>	<b>2 x 5</b> 17.7 m <sup>2</sup>	<b>2 x 4</b> 14.2 m <sup>2</sup>	<b>2 x 3</b> 10.6 m <sup>2</sup>	<b>2 x 2</b> 7.1 m <sup>2</sup>	<b>2 x 1</b> 3.5 m <sup>2</sup>
<b>1 x 10</b> 17.7 m <sup>2</sup>	<b>1 x 9</b> 15.9 m <sup>2</sup>	<b>1 x 8</b> 14.2 m <sup>2</sup>	<b>1 x 7</b> 12.4 m <sup>2</sup>	<b>1 x 6</b> 10.6 m <sup>2</sup>	<b>1 x 5</b> 8.9 m <sup>2</sup>	<b>1 x 4</b> 7.1 m <sup>2</sup>	<b>1 x 3</b> 5.3 m <sup>2</sup>	<b>1 x 2</b> 3.5 m <sup>2</sup>	<b>1 x 1</b> 1.8 m <sup>2</sup>
<b>17'410 mm</b>	<b>15'669 mm</b>	<b>13'928 mm</b>	<b>12'187 mm</b>	<b>10'446 mm</b>	<b>8'705 mm</b>	<b>6'964 mm</b>	<b>5'223 mm</b>	<b>3'482 mm</b>	<b>1'741 mm</b>

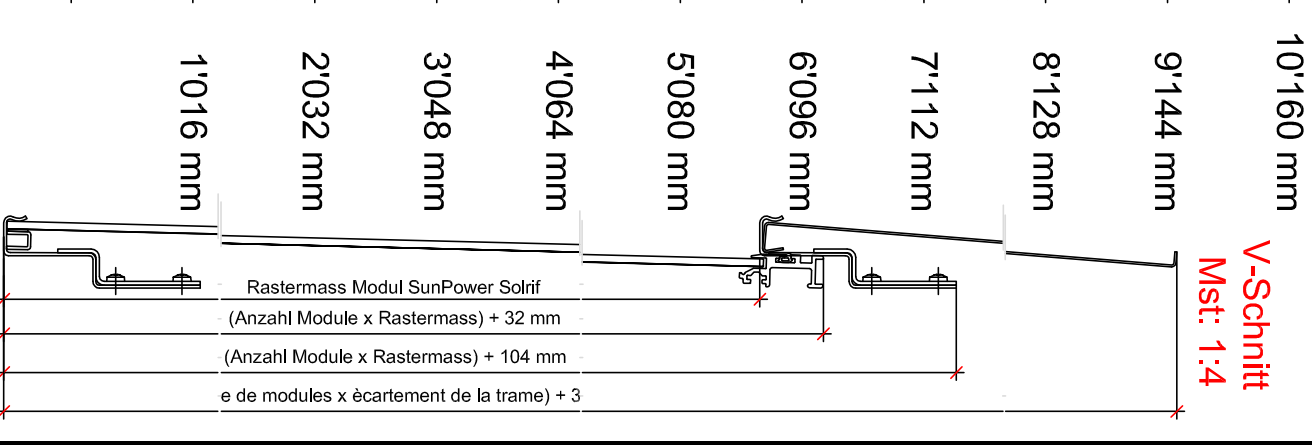


**Modulmasse**  
 horizontal = 1'759 mm  
 vertikal = 1'048 mm

**Rastermasse**  
 horizontal = 1'741 mm  
 vertikal = 1'016 mm

**Gesamtmasse Modulfeld mit Seiten- und Firstblechen:**  
 horizontal = Modulfeld + 282 mm  
 vertikal = Modulfeld + 340 mm

**H-Schnitt Mst: 1:4**

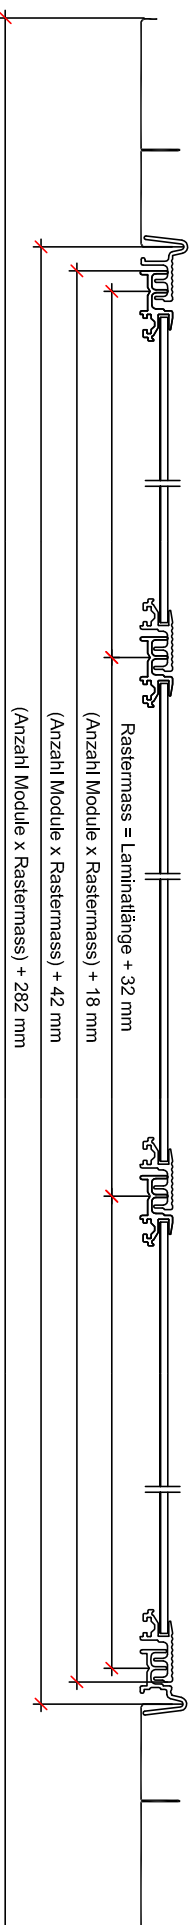

**Schweizer**

Ernst Schweizer AG  
 CH-8908 Heddingen  
 Telefon +41 44 763 61 11  
 Telefax +41 44 793 61 19  
 www.ernstschweizer.ch

Solrif®-Aleo S83sol Premium 320 -330W

Plan-Nr.	Erstellt am / von	Revidiert am / von	Bezeichnung
001	04.03.20 WAS	.	